2 й ЭТАЖ

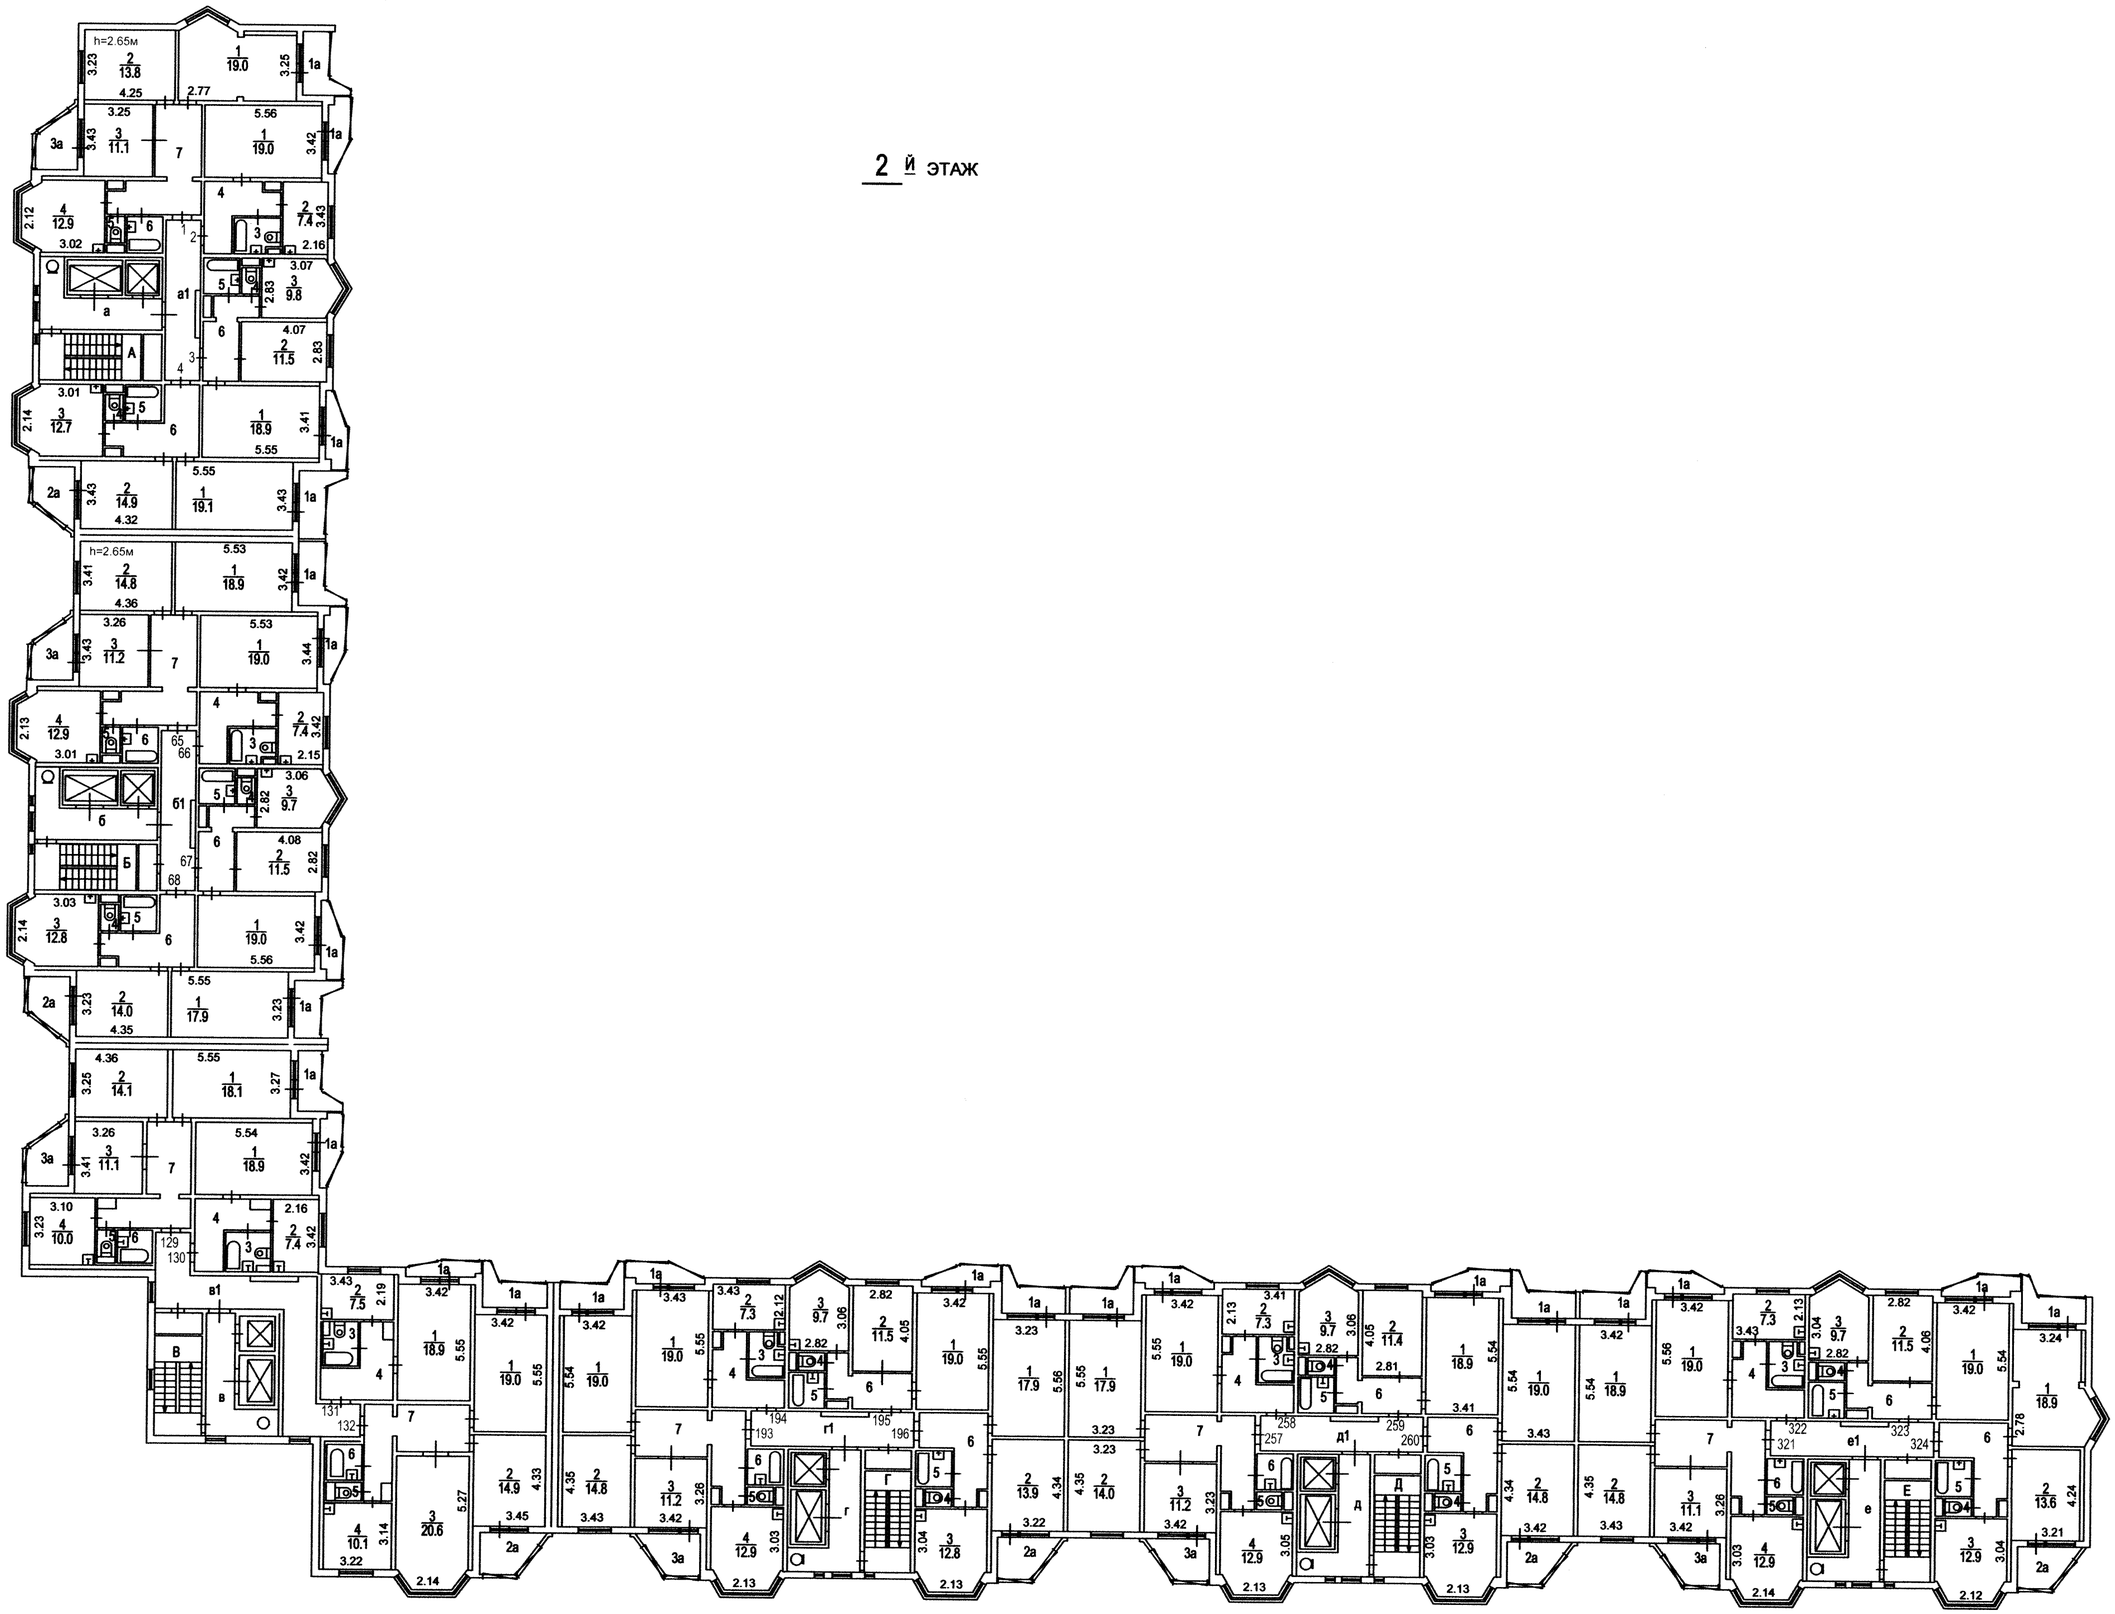
h=2.65м
1 19.0
2 13.8
3 11.1
4 12.9
2 7.4
3 9.8
2 11.5
3 12.7
1 18.9
2 14.9
1 19.1
2 14.8
1 18.9
3 11.2
1 19.0
4 12.9
2 7.4
3 9.7
2 11.5
3 12.8
1 19.0
2 14.0
1 17.9
2 14.1
1 18.1
3 11.1
1 18.9
4 10.0
2 7.4
2 7.5
1 18.9
1 19.0
2 14.9
3 20.6
4 10.1
1 19.0
2 14.8
3 11.2
1 19.0
4 12.9
2 7.3
3 9.7
2 11.5
3 12.8
1 17.9
1 17.9
1 19.0
2 7.3
3 9.7
2 11.4
1 18.9
1 19.0
2 14.8
3 11.2
1 19.0
4 12.9
3 12.9
1 19.0
2 14.8
3 11.1
2 7.3
3 9.7
2 11.5
1 19.0
2 13.6
3 12.9
1 18.9
а
а1
б
б1
в
в1
г
г1
д
д1
е
е1
А
Б
В
Г
Д
Е